


MOISSELLES

Projet d'Aménagement et de Développement Durable

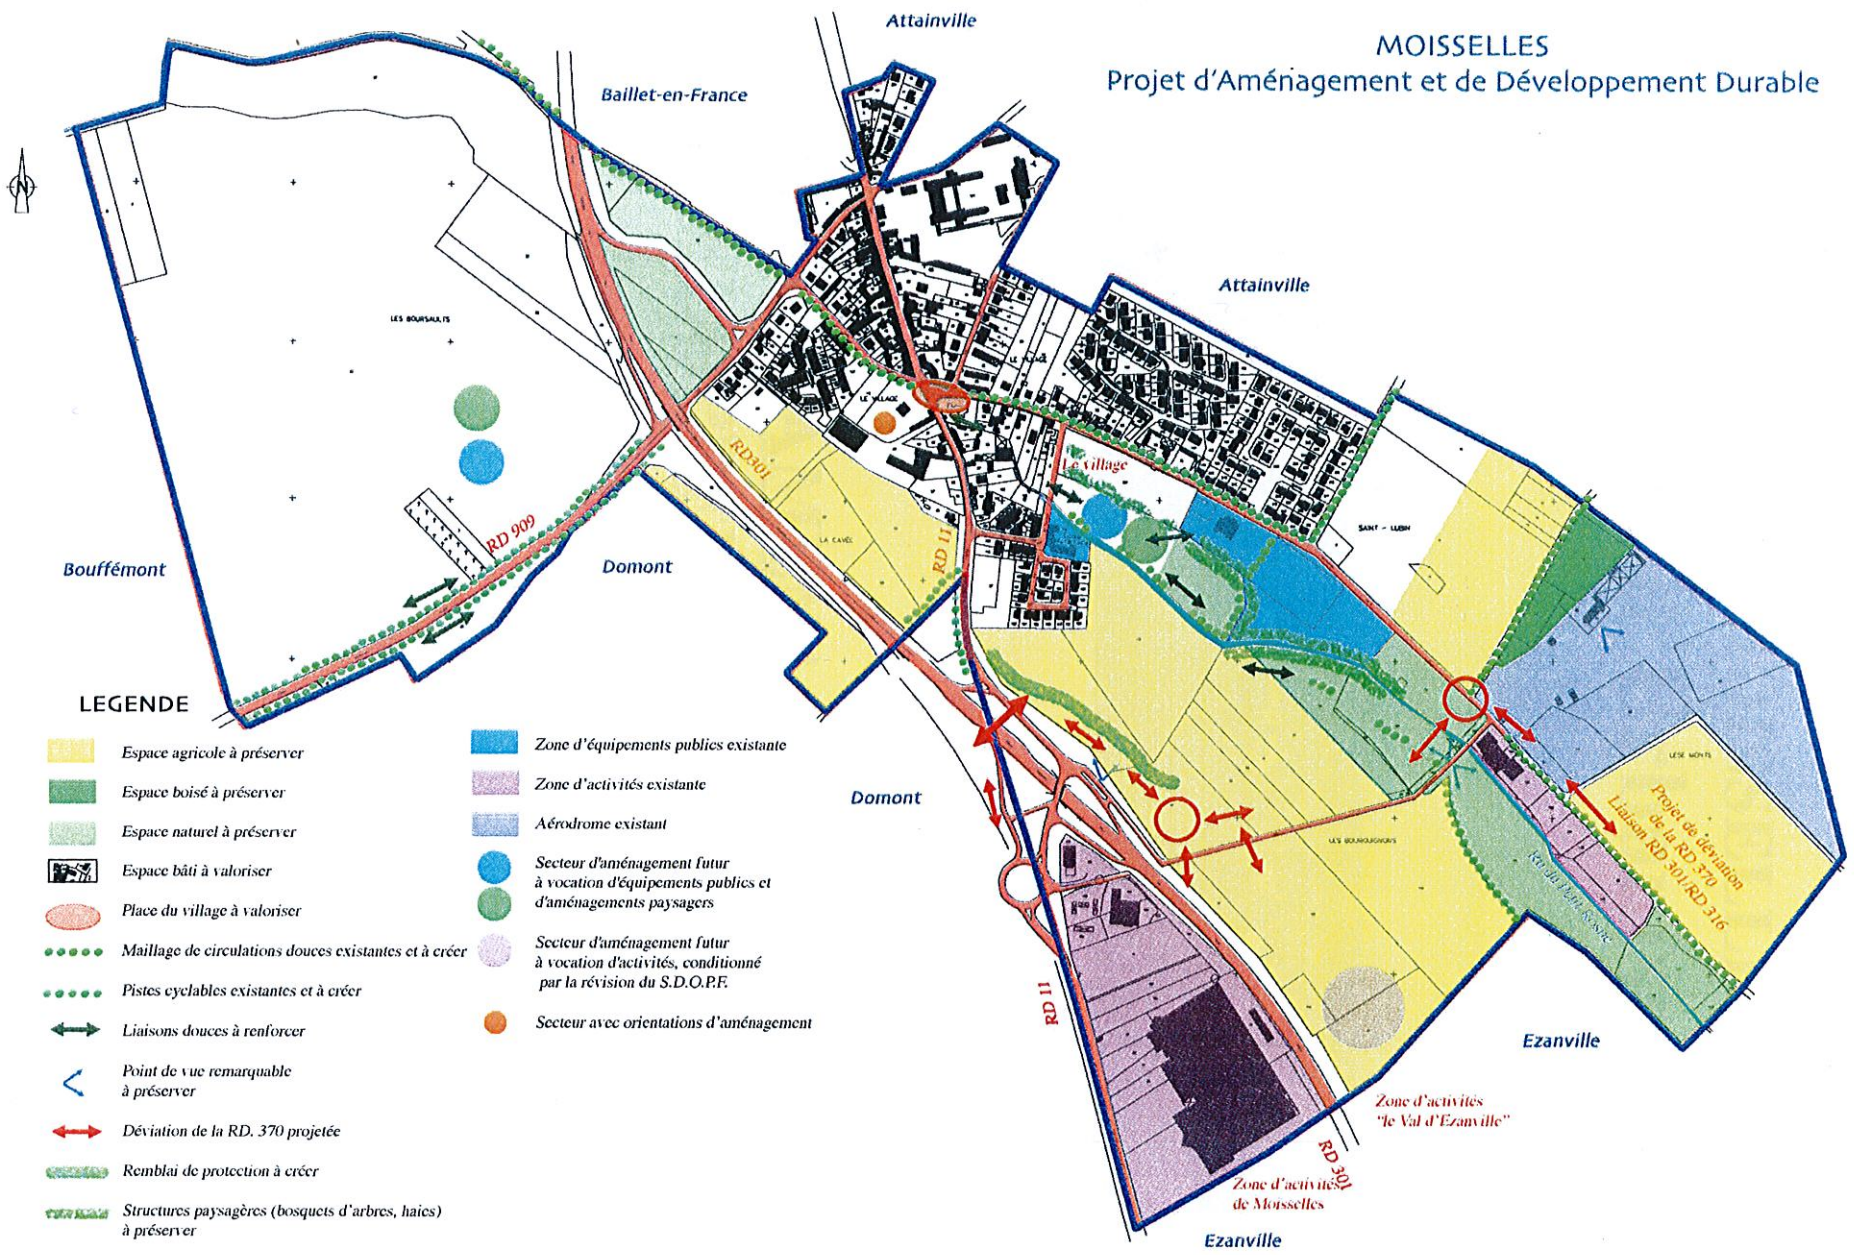

LEGENDE

- | | | | |
|--|--|--|---|
| | Espace agricole à préserver | | Zone d'équipements publics existante |
| | Espace boisé à préserver | | Zone d'activités existante |
| | Espace naturel à préserver | | Aérodrome existant |
| | Espace bâti à valoriser | | Secteur d'aménagement futur à vocation d'équipements publics et d'aménagements paysagers |
| | Place du village à valoriser | | Secteur d'aménagement futur à vocation d'activités, conditionné par la révision du S.D.O.P.F. |
| | Maillage de circulations douces existantes et à créer | | Secteur avec orientations d'aménagement |
| | Pistes cyclables existantes et à créer | | |
| | Liaisons douces à renforcer | | |
| | Point de vue remarquable à préserver | | |
| | Déviations de la RD. 370 projetée | | |
| | Remblai de protection à créer | | |
| | Structures paysagères (bosquets d'arbres, haies) à préserver | | |

Zone d'activités "le Val d'Ezanville"

Zone d'activités de Moisselles

Projet de déviation de la RD 370
Liaison RD 301/RD 316