

MATRE D'OUVRAGE :
Lybertec
SYNDICAT MIXTE LYBERTEC
105, rue de la République
CS 30010 - 69824 BELLEVILLE CEDEX

ASSISTANT MATRE D'OUVRAGE :
GreenField
1, rue du Lac - 69003 LYON
Téléphone 04.37.37.76.75

ATELIER DU TRIANGLE
Espace Entrepreneurs Mison-Louché
132, rue Pouilly-Vizailles - 71 000 MACON
Téléphone 03.85.38.46.46

GROUPEMENT MAITRISE D'OEUVRE :
OPISA MEDITERRANEE (Mandatnaire)
La Couplane - Bât. 54 - 83160 LA VALETTE-DU-VAR
Téléphone 04 54 23 93 00 - Télécopie 04 94 20 43 99

BC INGENIERIE
35 rue des Martyrs de la Résistance - 69200 VENSIEUX
Téléphone 09.66.92.83.52

ATELIER ROLAND JEOL
32, cours Aristide Briand - 69300 CALURE & CUIRE
Téléphone 04.78.23.29.71

EAU ET PERSPECTIVES
12 Av. Fernand GUILLET - 69190 CHASSE
Téléphone 04.78.42.00.00 - Télécopie 04.78.42.00.00


VFU - P&S Ingénierie Infrastructure
5, rue de la République - 14000 NIS - FRANCE
Téléphone 04.93.02.81.14 - Télécopie 04.93.02.81.22

LANGLOIS ETUDES INGENIERIE
4, rue de la République - 10000 BOURG
Téléphone 04.91.27.25.29 - Télécopie 04.91.27.24.71

B	OPTIONS RETENUES - PHASE 1B OPTION 3 - PHASE 3 OPTION 3	26/09/2013
A	EDITION ORIGINALE	25/07/2013
INDICE	MODIFICATIONS	DATE

ECHELLE : 1/2500

REDACTEUR	B. PRADELLES	NOM
VERIFICATEUR	L. KENE	
APPROBATEUR	P. BOURRAS	

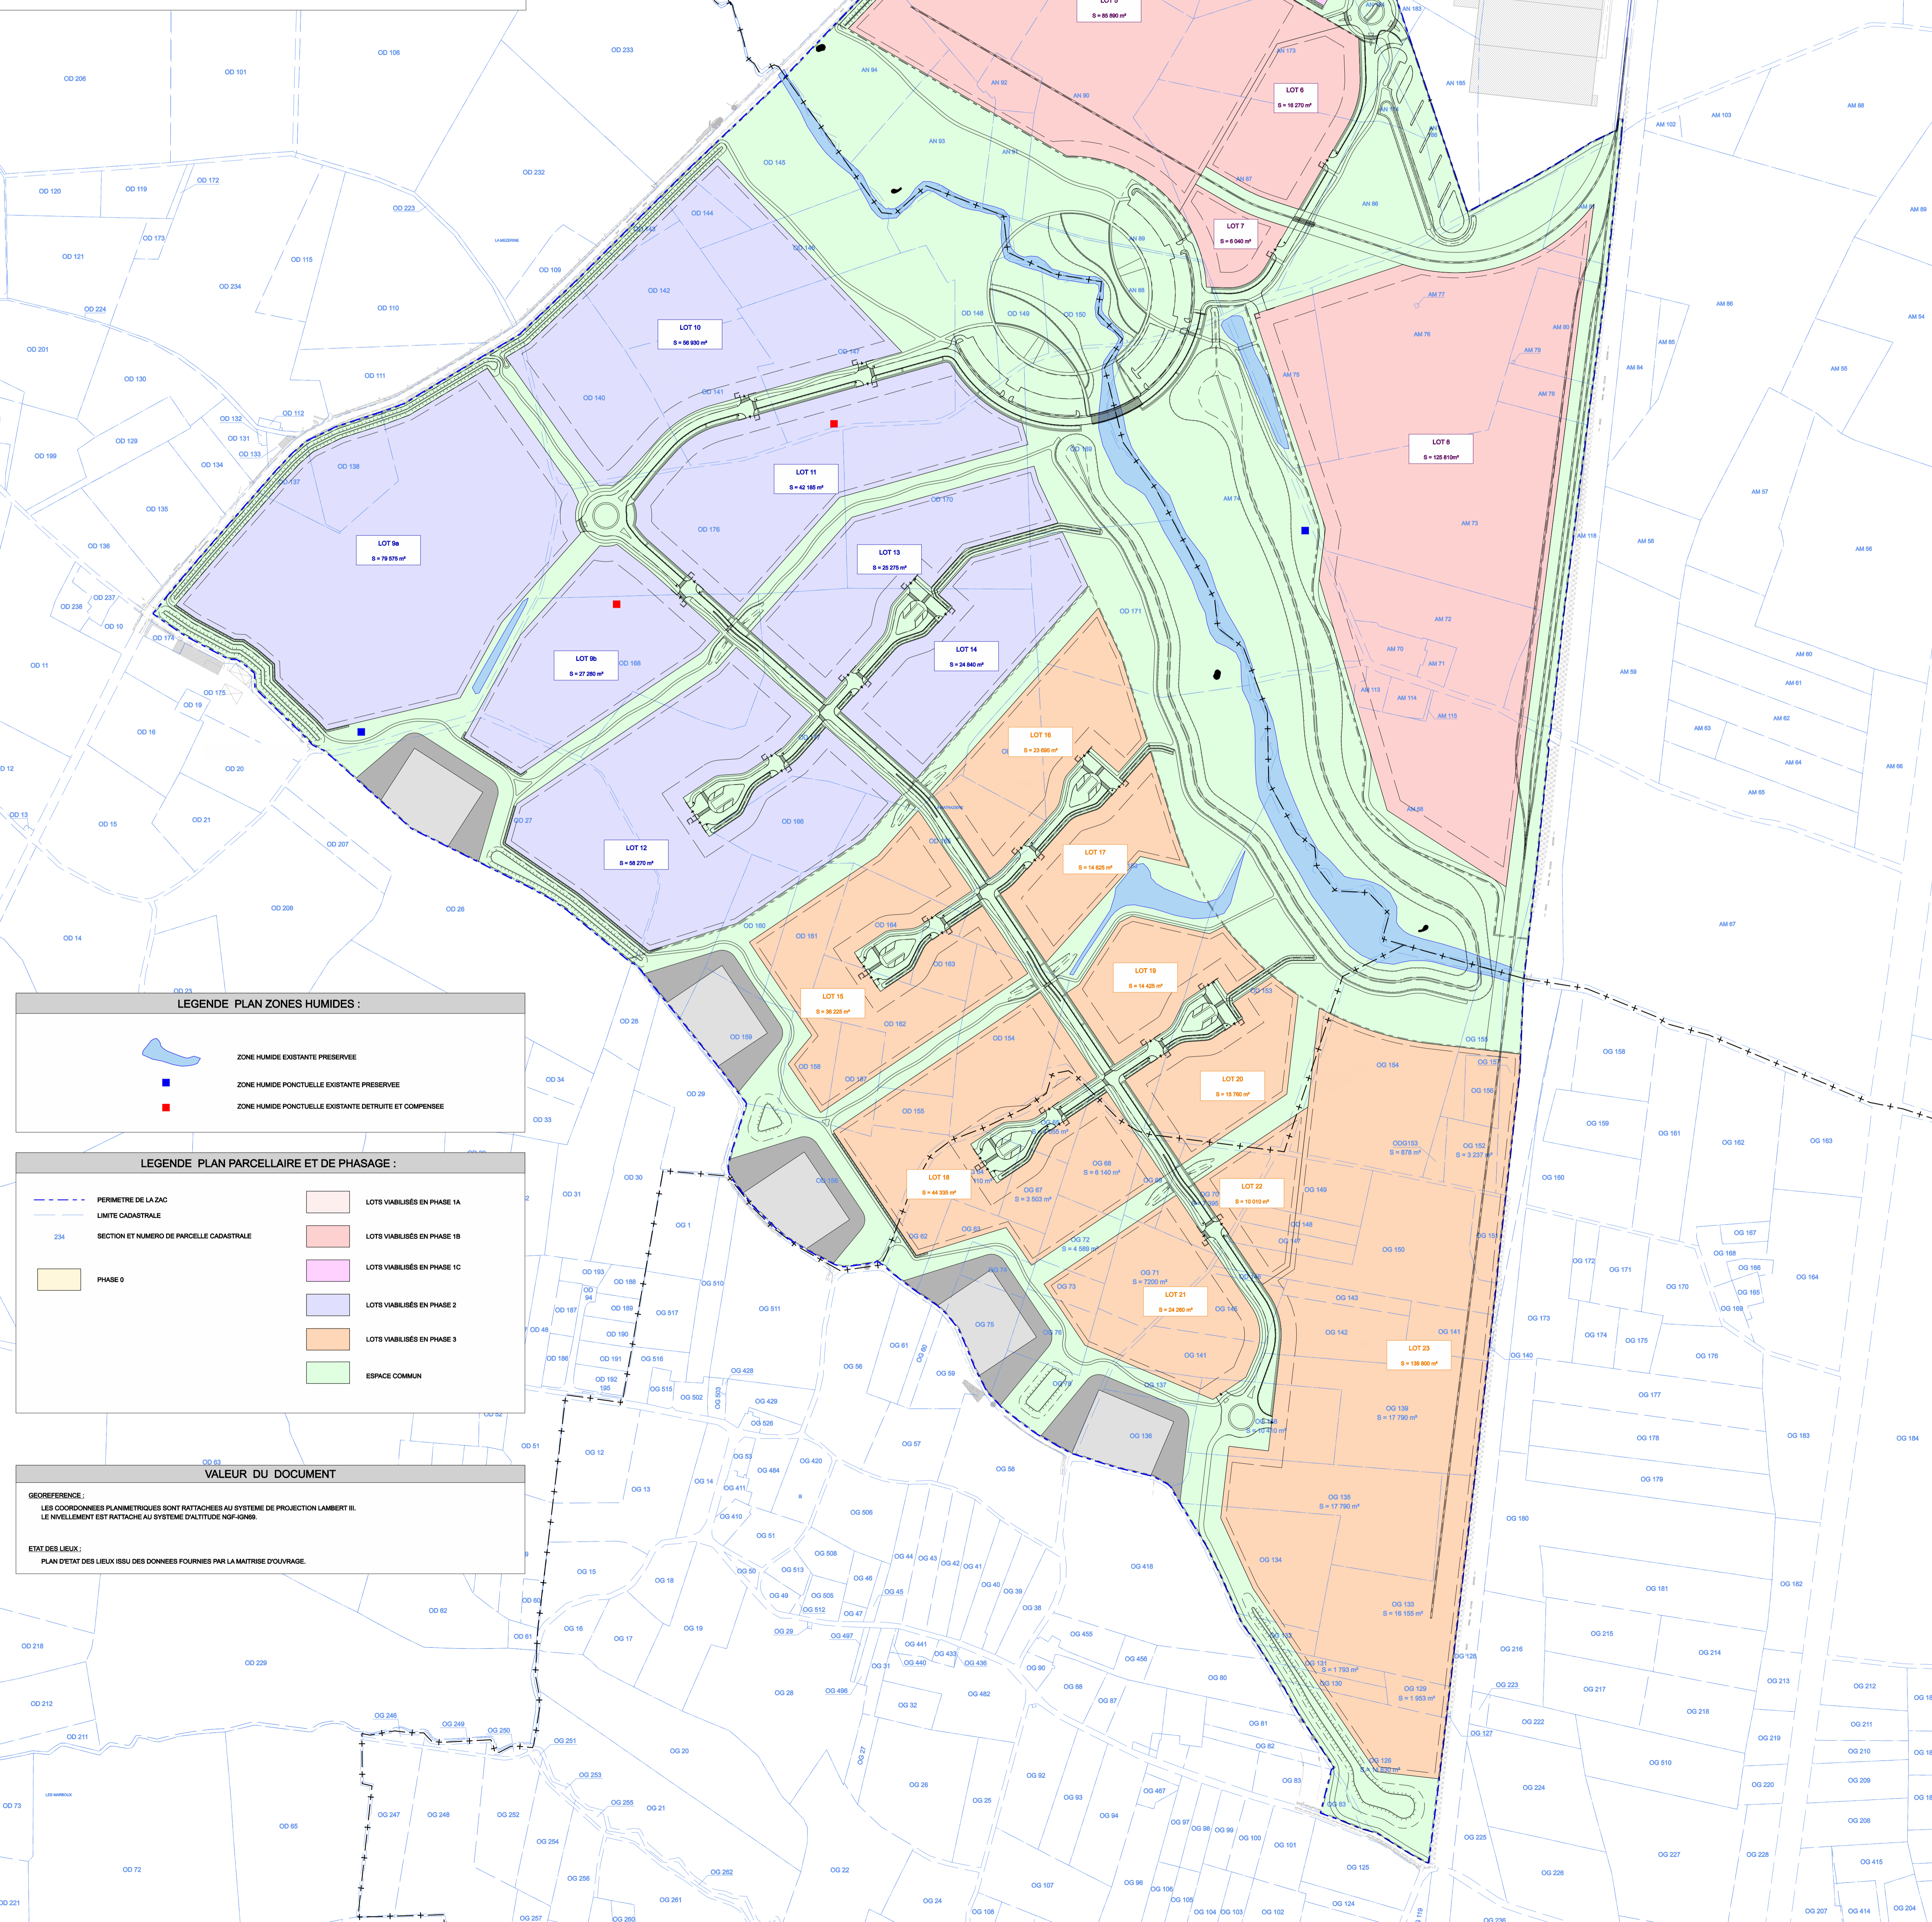

LEGENDE PLAN ZONES HUMIDES :

- ZONE HUMIDE EXISTANTE PRESERVEE
- ZONE HUMIDE PONCTUELLE EXISTANTE PRESERVEE
- ZONE HUMIDE PONCTUELLE EXISTANTE DETRUITE ET COMPENSEE

LEGENDE PLAN PARCELLAIRE ET DE PHASAGE :

- PERIMETRE DE LA ZAC
- LIMITE CADASTRALE
- SECTION ET NUMERO DE PARCELLE CADASTRALE
- PHASE 0
- LOTS VIABILISES EN PHASE 1A
- LOTS VIABILISES EN PHASE 1B
- LOTS VIABILISES EN PHASE 1C
- LOTS VIABILISES EN PHASE 2
- LOTS VIABILISES EN PHASE 3
- ESPACE COMMUN

VALEUR DU DOCUMENT

GEOREFERENCIE :
LES COORDONNEES PLANIMETRIQUES SONT RATTACHEES AU SYSTEME DE PROJECTION LAMBERT II. LE NIVELLEMENT EST RATTACHE AU SYSTEME D'ALTITUDE NGF-IGN69.

ETAT DES LIEUX :
PLAN D'ETAT DES LIEUX ISSU DES DONNEES FOURNIES PAR LA MAITRISE D'OUVRAGE.