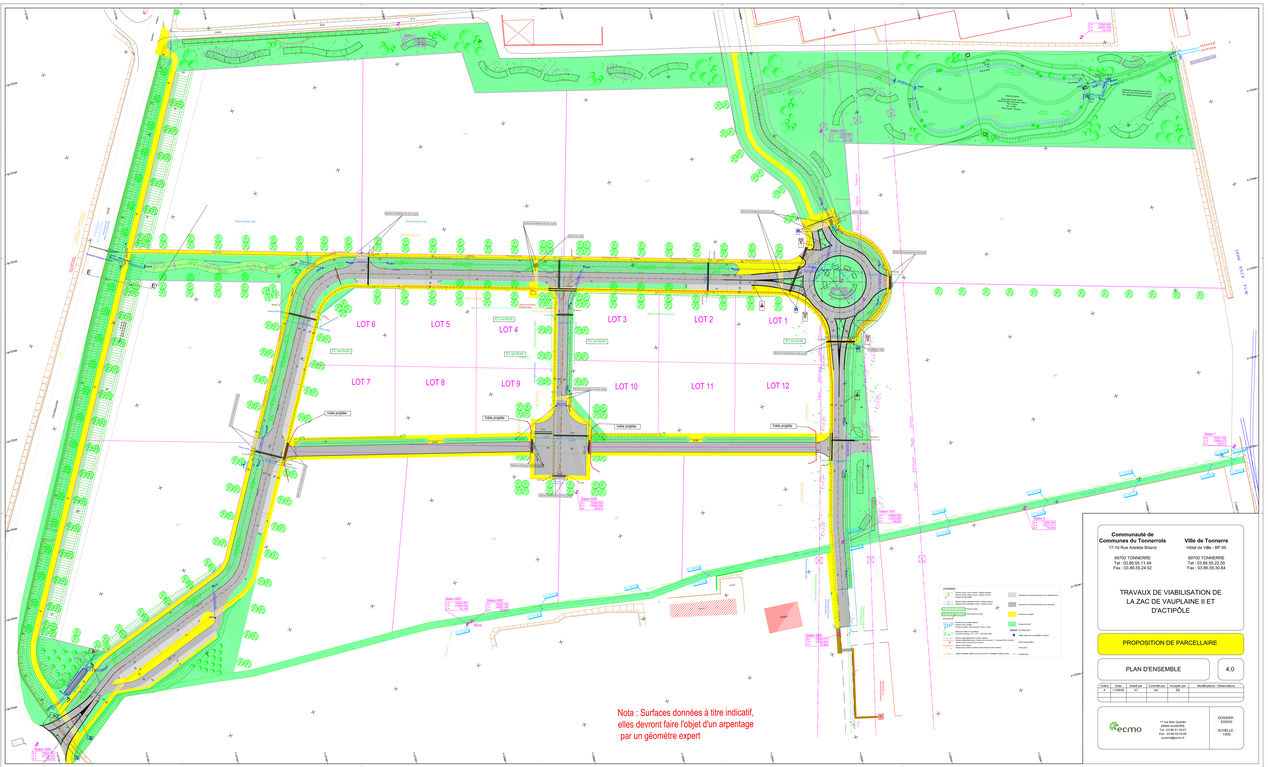

Communauté de Communes du Tonnerrois
17-19 Rue Aristide Briand
89700 TONNERRE
Tél : 03.86.55.12.60
Fax : 03.86.55.24.52

Ville de Tonnerre
Hôtel de Ville - BP 85
89700 TONNERRE
Tél : 03.86.55.22.55
Fax : 03.86.55.30.64

TRAVAUX DE VIABILISATION DE LA ZAC DE VAUPLAINE II ET D'ACTIPÔLE

PROPOSITION DE PARCELLAIRE

PLAN D'ENSEMBLE

4.0

Indice	Date	Etabli par	Contrôlé par	Accepté par	Modifications / Observations
A	01/09/09	VT	MA	MA	

ecmo
11 Les Allas Quartier
89500 ANNEMS
Tél : 03.86.51.00.00
Fax : 03.86.51.00.90
ecmo@ecmo.fr

DOSSIER : 2320A0
ECHELLE : 1/500